


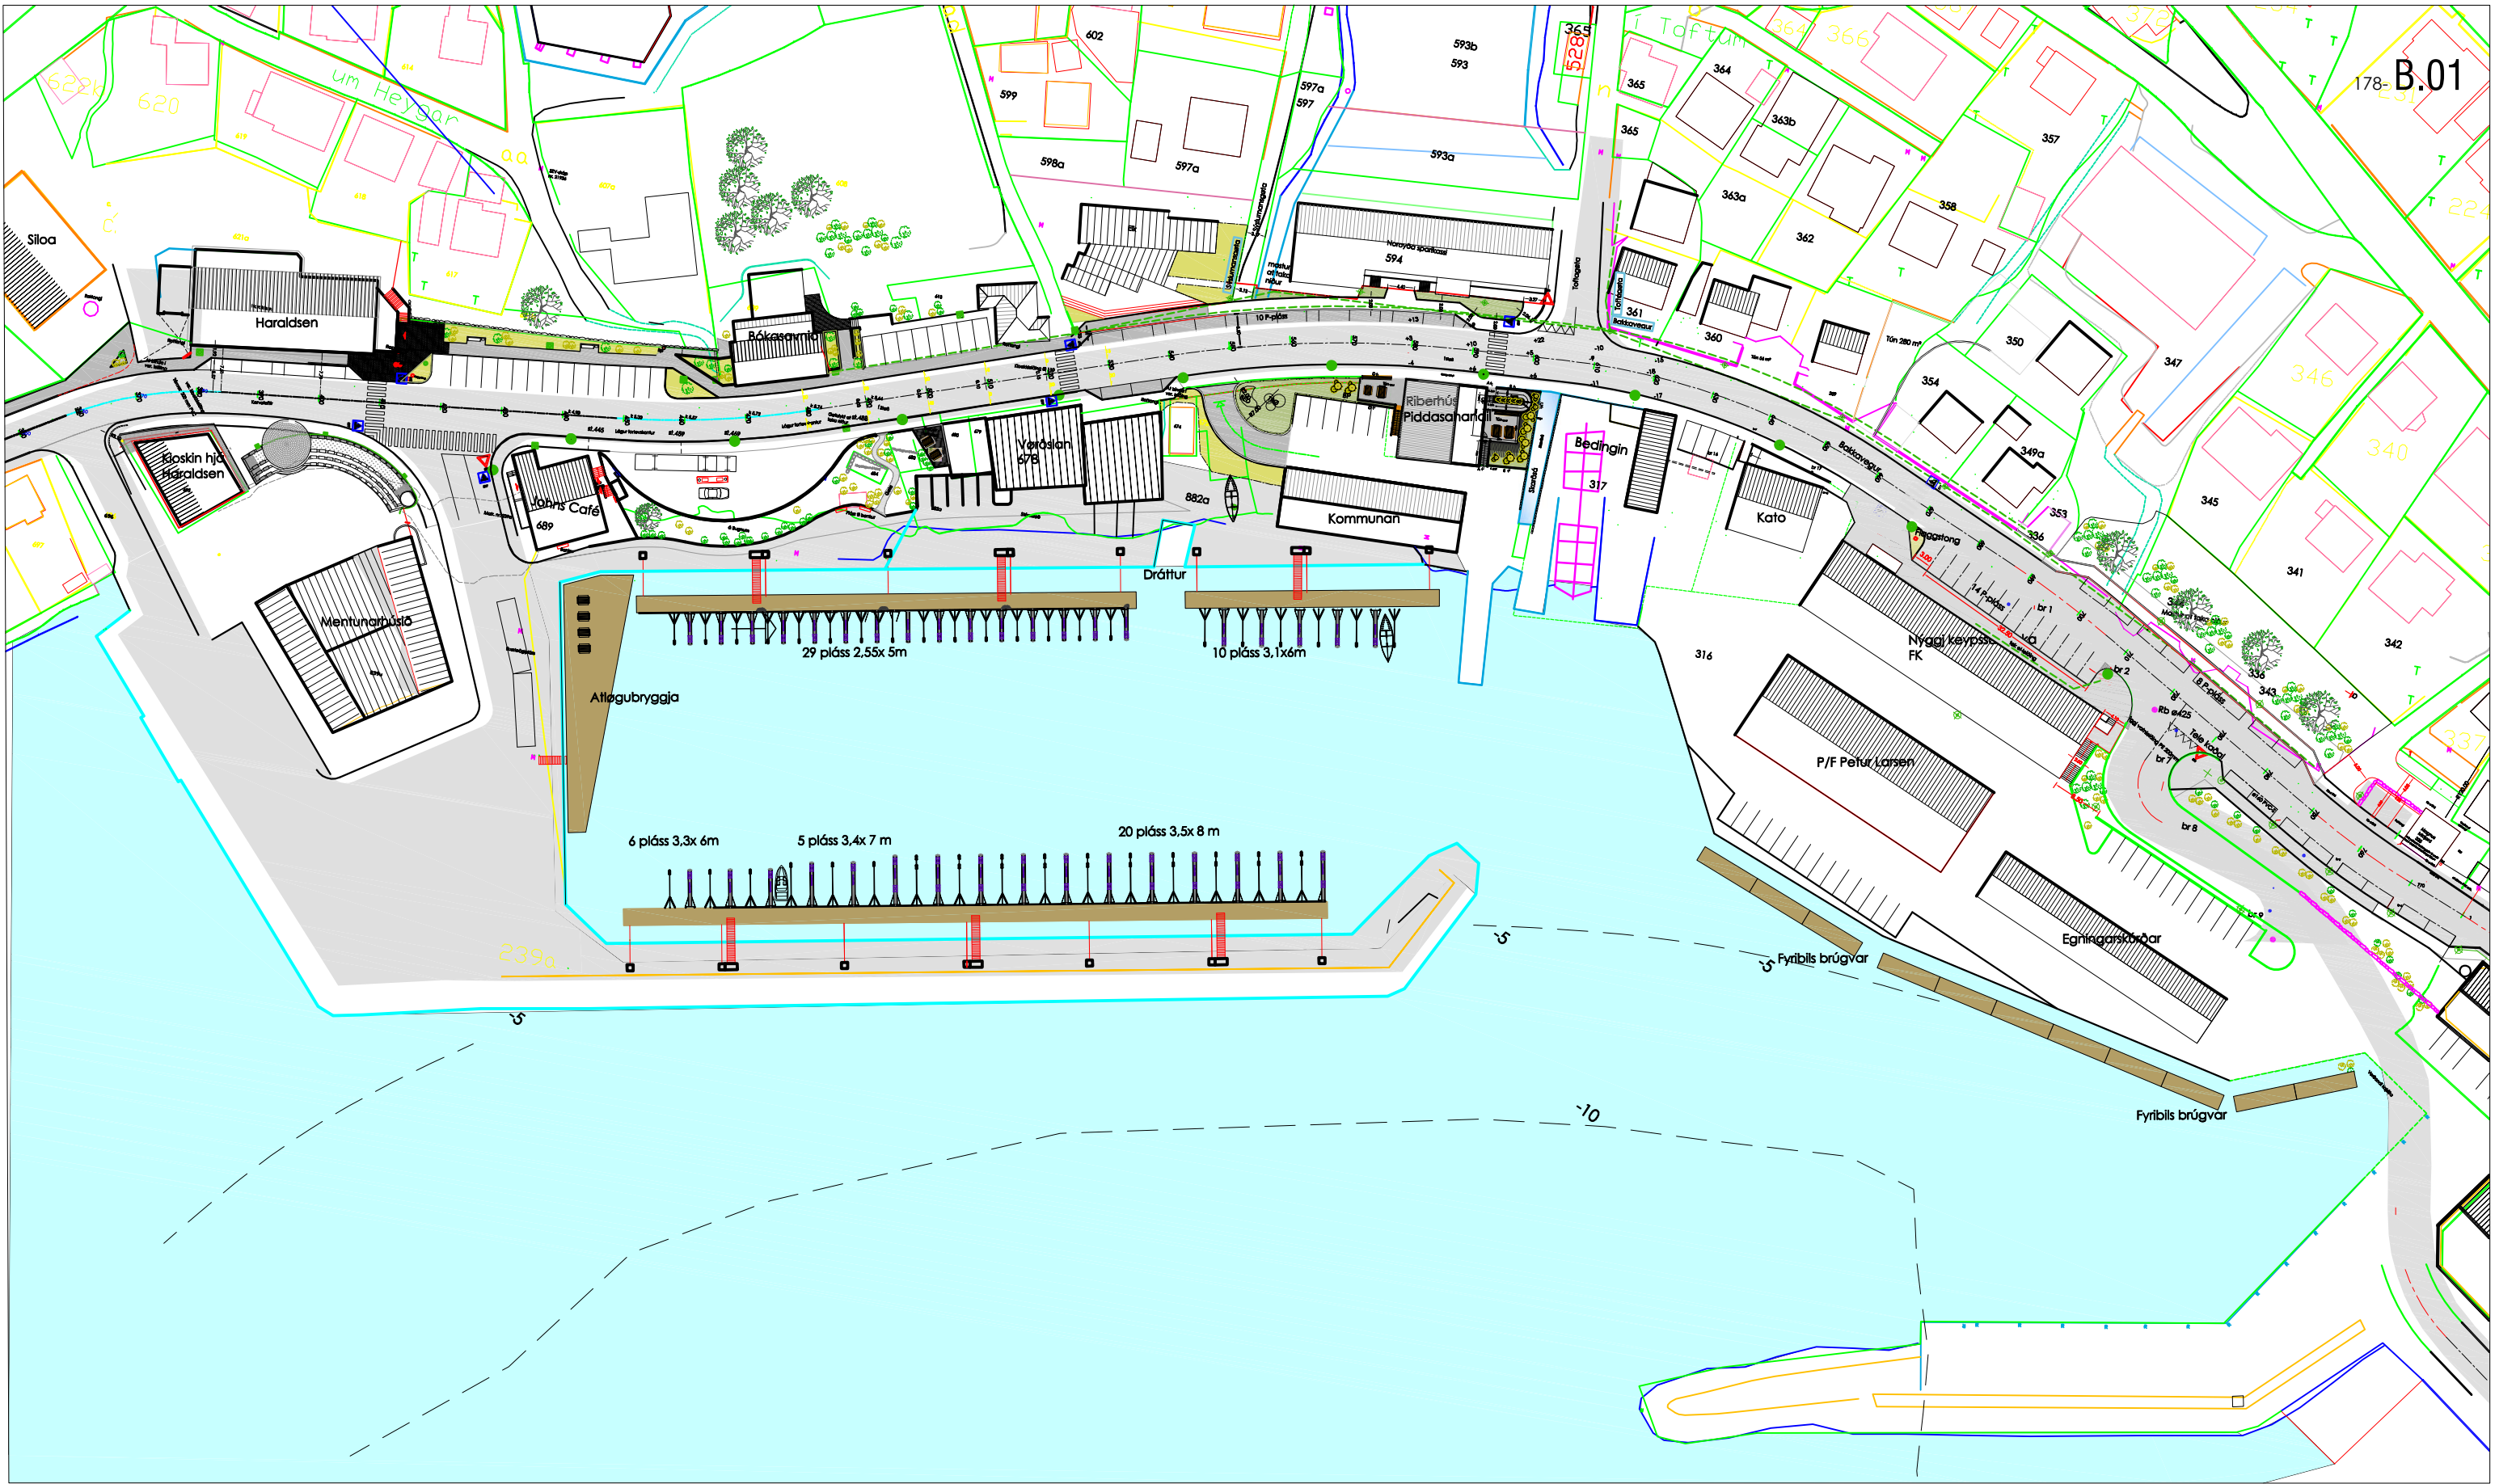

Støðumynd



teknistovan GOTA
v. Jens Klæmint Jacobsen og Henning Olsen, Ráðg. byggifr.

tel. : 442344

Faks. : 442345

Far. jkj : 232343

far. ho : 232344

við Gjóinna 2

510 Gøta

Skrás. 3347

V-tal 517518

www.teknistovan.fo

teknistova@teknistovan.fo

jkj@teknistovan.fo

ho@teknistovan.fo

Ánari : Fuglafjarðar kommuna

Evni : Báthylurin

Rætta:

E

F

C:

D:

G

H

Mát : 1: 500

Dagfesting : 20.04.2016

Teknað : ho

Kannað : jkj

Tekning nr : 178- B.01